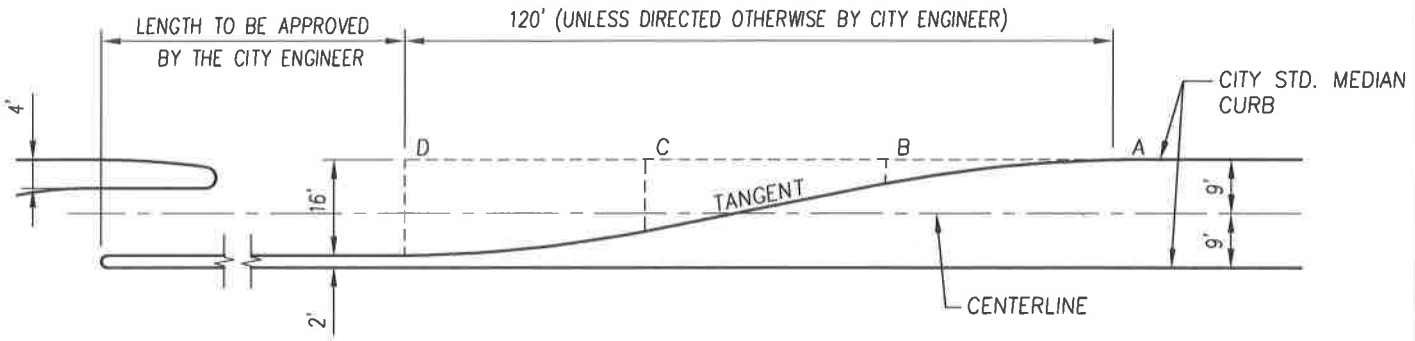

OFFSET DISTANCE TURN POCKET		
A	0'	0.00'
	10'	0.25'
	20'	1.00'
	30'	2.25'
B	40'	4.00'
C	80'	12.00'
	90'	13.75'
	100'	15.00'
	110'	15.75'
D	120'	16.00'

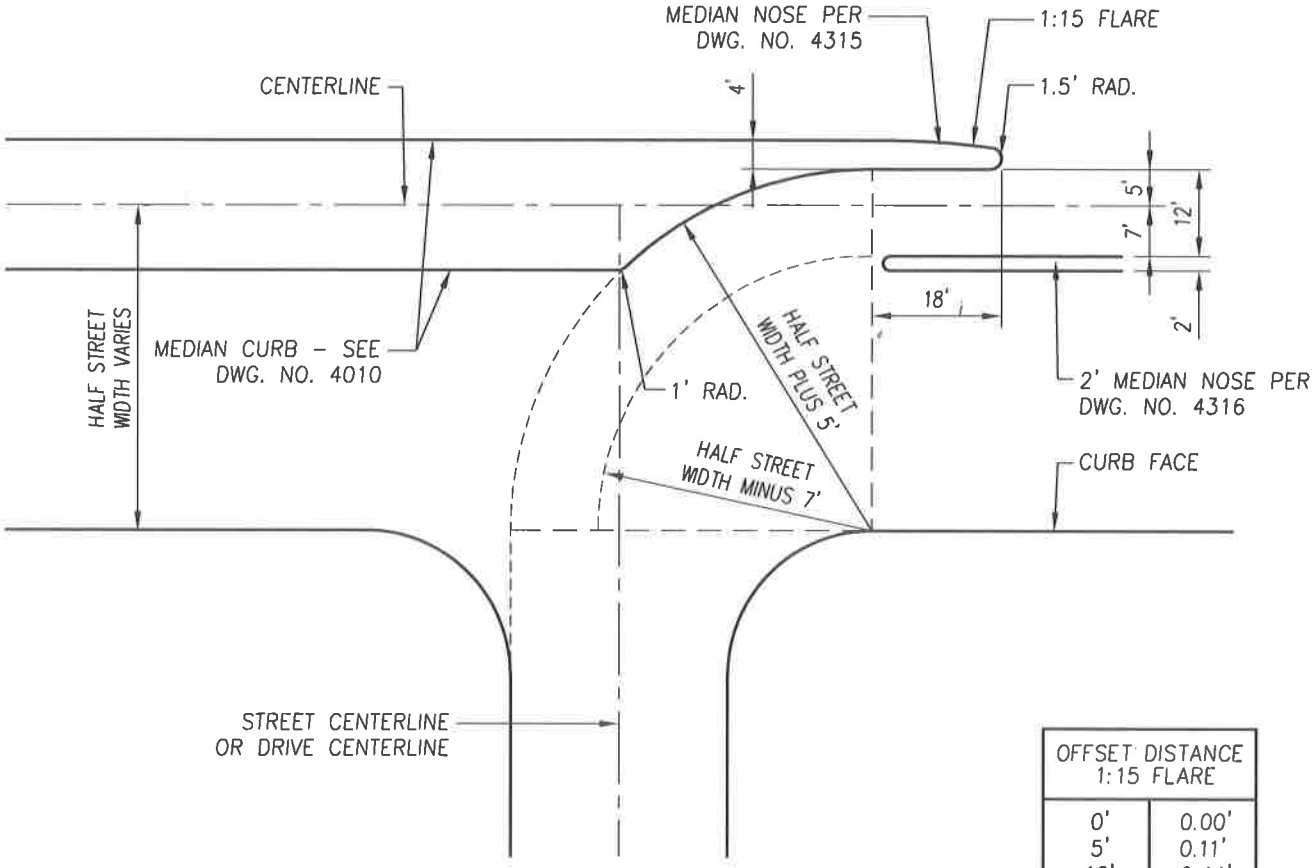

OFFSET DISTANCE 1:15 FLARE	
0'	0.00'
5'	0.11'
10'	0.44'
15'	1.00'

REVISIONS	DATE

CITY OF TULARE
PUBLIC IMPROVEMENT STANDARD

1-WAY LEFT TURN MEDIAN OPENING
(18' WIDE MEDIAN)

DRAWING NO.: 7150

Approved By: Michael W. Miller
Date: 11/15/16 City Engineer